

pavilon D


přízemí

výška stropů: 3,29 m

elektro 230/400 V

přívody vody, odpady

celková plocha: 262,7 m²

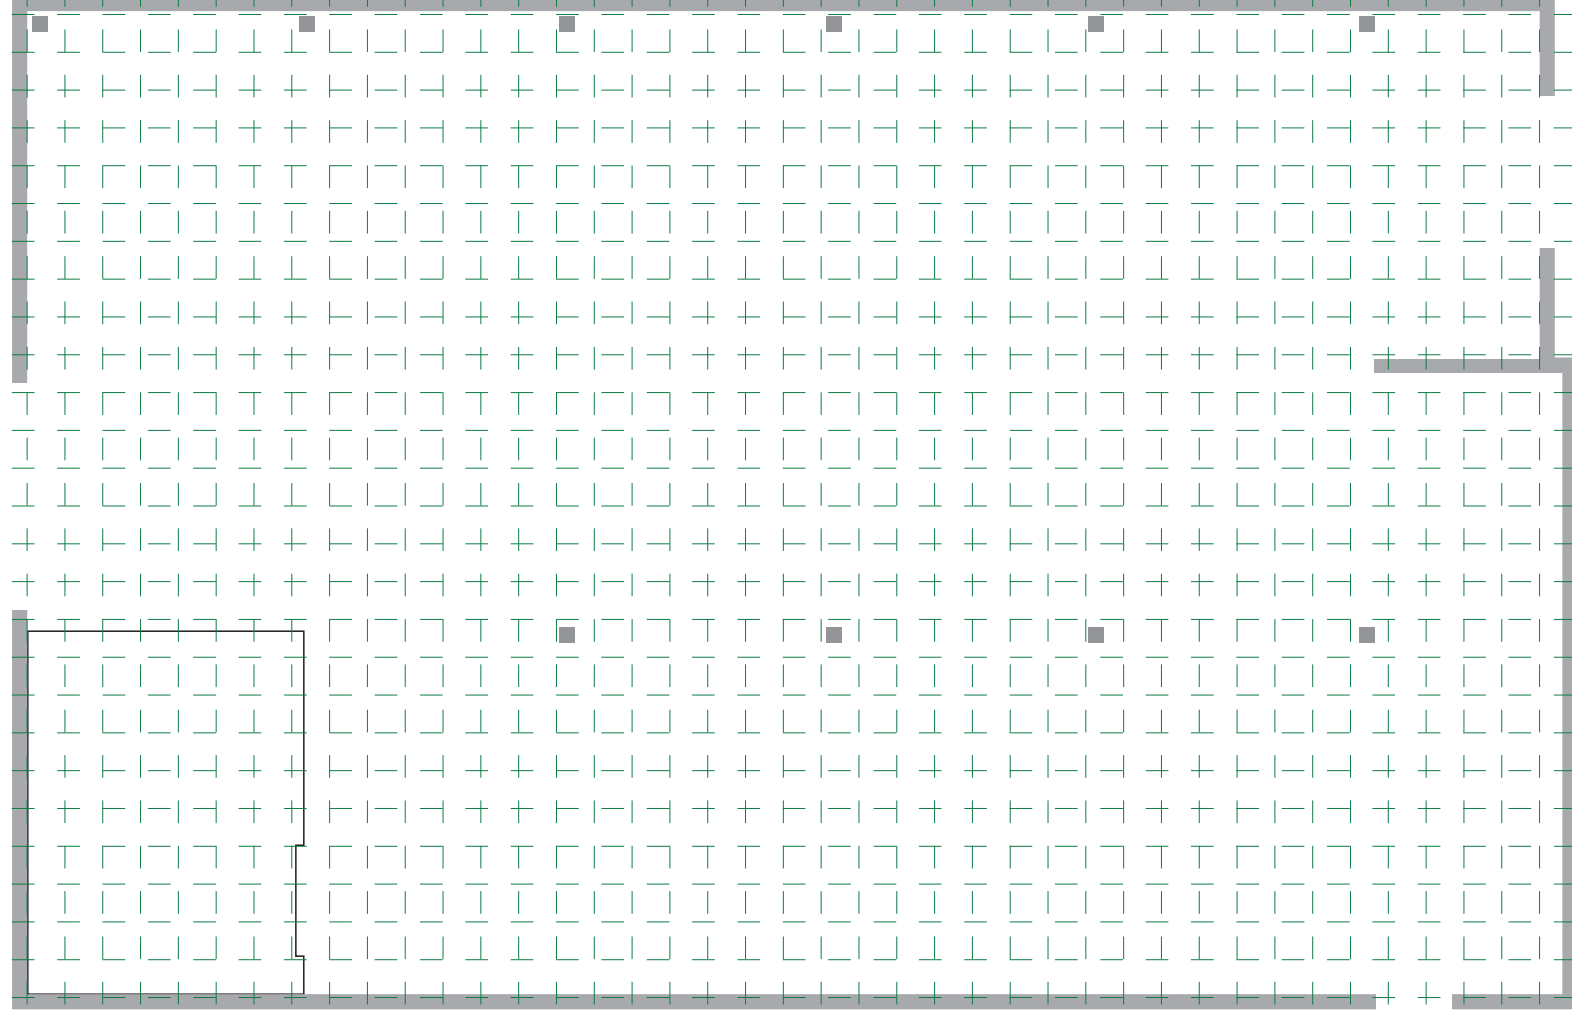

výstava: